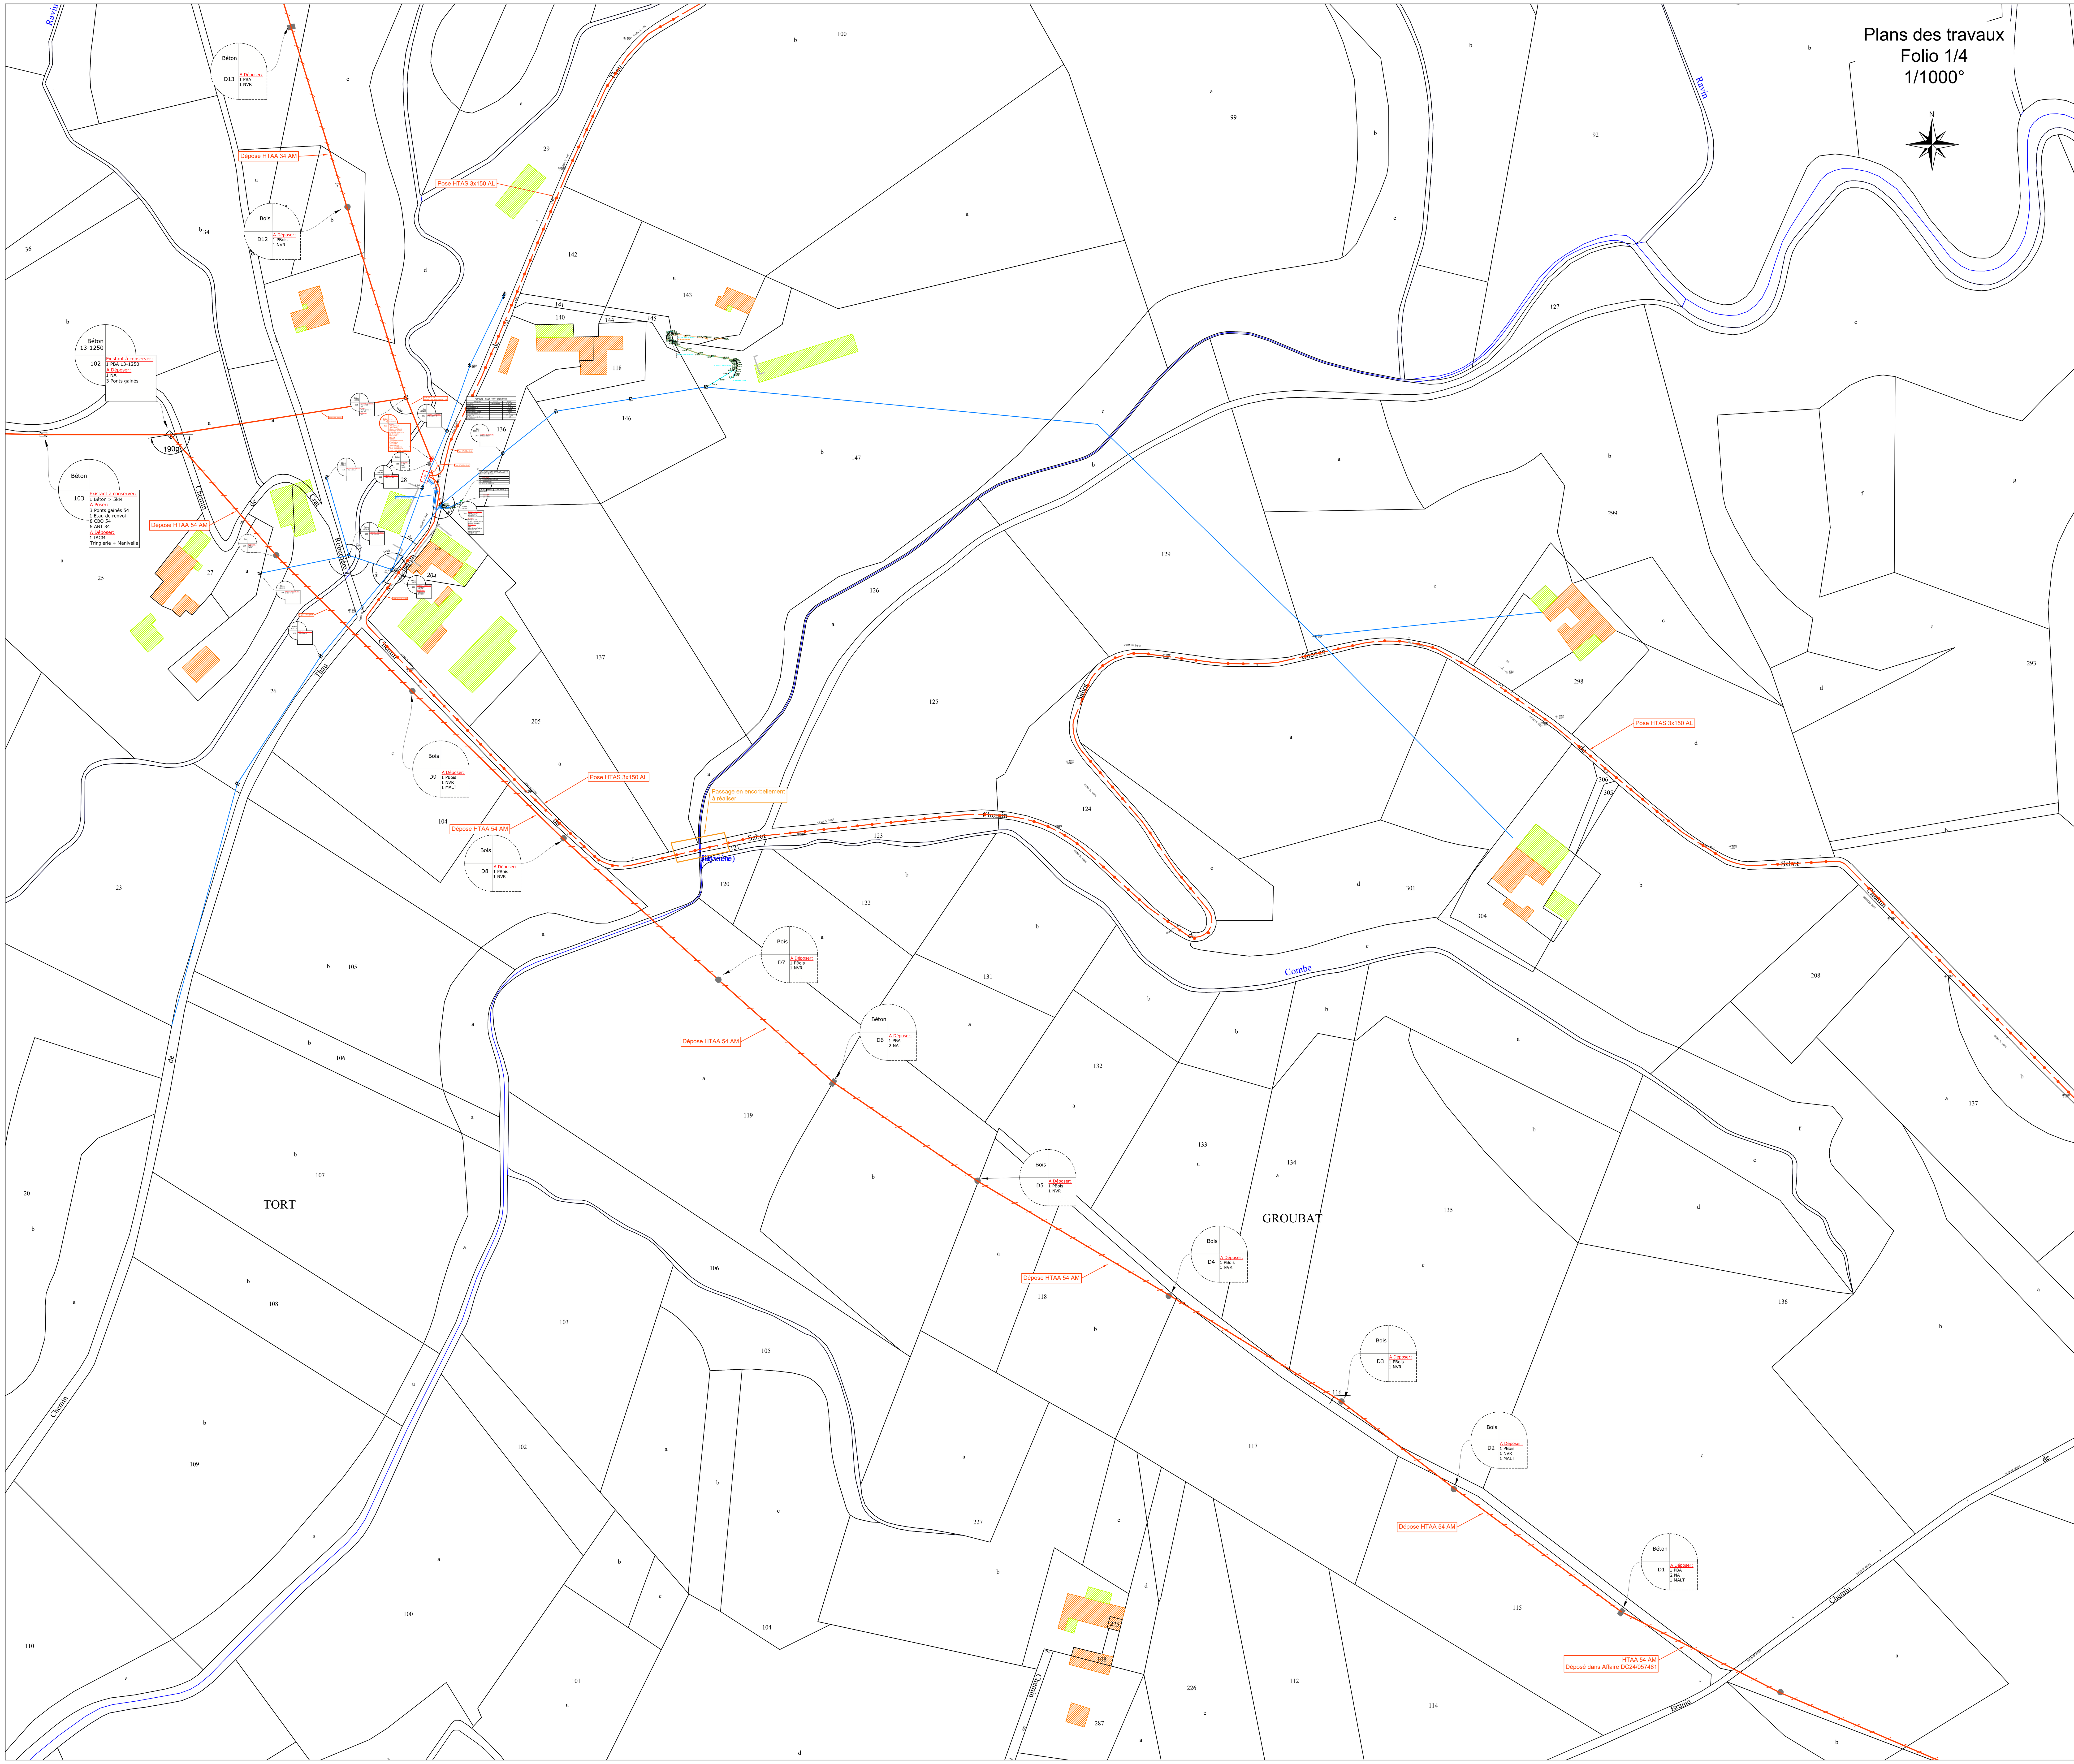

P1 POSTE HTA/BT : "SABOT" 26207P0030		
Désignation	Existant	Projeté
Génie Civil	PSSB	PSSB
Tableau HTA	2I+P	2I+P
Raccordement HTA	1 CSE 400A	2 CSE 400A
Transformateur		
Liaison Transfo - Tableau		
Nombres de départs BT	2 BTS 240 AL	2 BTS 240 AL
Tableau BTA	TIPI 4-500	TIPI 4-500
EP - Télécommande Divers		
Compléments	Posé dans l'affaire DC24/057481	Racc sur Cellule en attente

ENEDIS
L'ELECTRICITE EN RESEAU

Agence Structure
10 Avenue des Langories
26000 VALENCE

N° Affaire ENEDIS : DC24/081032 DC24/081038
Nos Refs : 21-0087
DT N° 2021011401387PBL 2021011401379PYD

RECONSTRUCTION HTA - DEPARTS PARNANS ET CROZES

Montmiral

Du Lieu Dit Le Sabot au Lieu Dit Quartier de Montagne

Plan ART R323-25

COORDONNEES LAMBERT 93 :	X = 869938 Y = 6451470	DROME
COORDONNEES GPS :	Lat= 45,141511 Lon= 5,162319	

INTERLOCUTEURS :	NOM	Téléphone	E-mail
Maitre d'œuvre : *Agence MOA Qualité*	Julien Pauc	06 61 55 14 72	julien.pauc@enedis.fr
Bureau d'étude :	Tiphaine Laperrouze	06 03 05 71 55	tlaperrouze@sinat.fr
Réalisateur des travaux :			

MODIFICATIONS	N°	Demandées		Etablies		Vérifiées	
	Indice	Par	Le	Par	Le	Par	Le
Article R323-25 pour validation	A			T.LAPERROUZE	27/05/2021		
	B						
	C						
	D						
	E						
	F						

APPROBATION DEFINITIVE ET CONTROLE QUALITE

BUREAU ETUDE			MAITRE D'ŒUVRE		
Nom	Date	Signature	Nom	Date	Signature

PLAN MINUTE

ENTREPRISE DE TRAVAUX	Nom	Date	Signature

Identification BE : SINAT - 551 Rue Antoine Emery - 38530 Pontcharra

SINAT
Société d'INgénierie et d'Assistance Technique